



번호 : 2019년도 제 호  
 2019년 사방사업 실시설계 (6권역-구리 1공구)

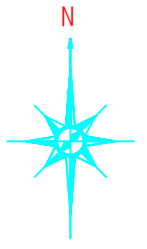

# 사 방 지 지 정 구 역 도

축척 A3 1,200분의 1  
 축척 A4 1,700분의 1

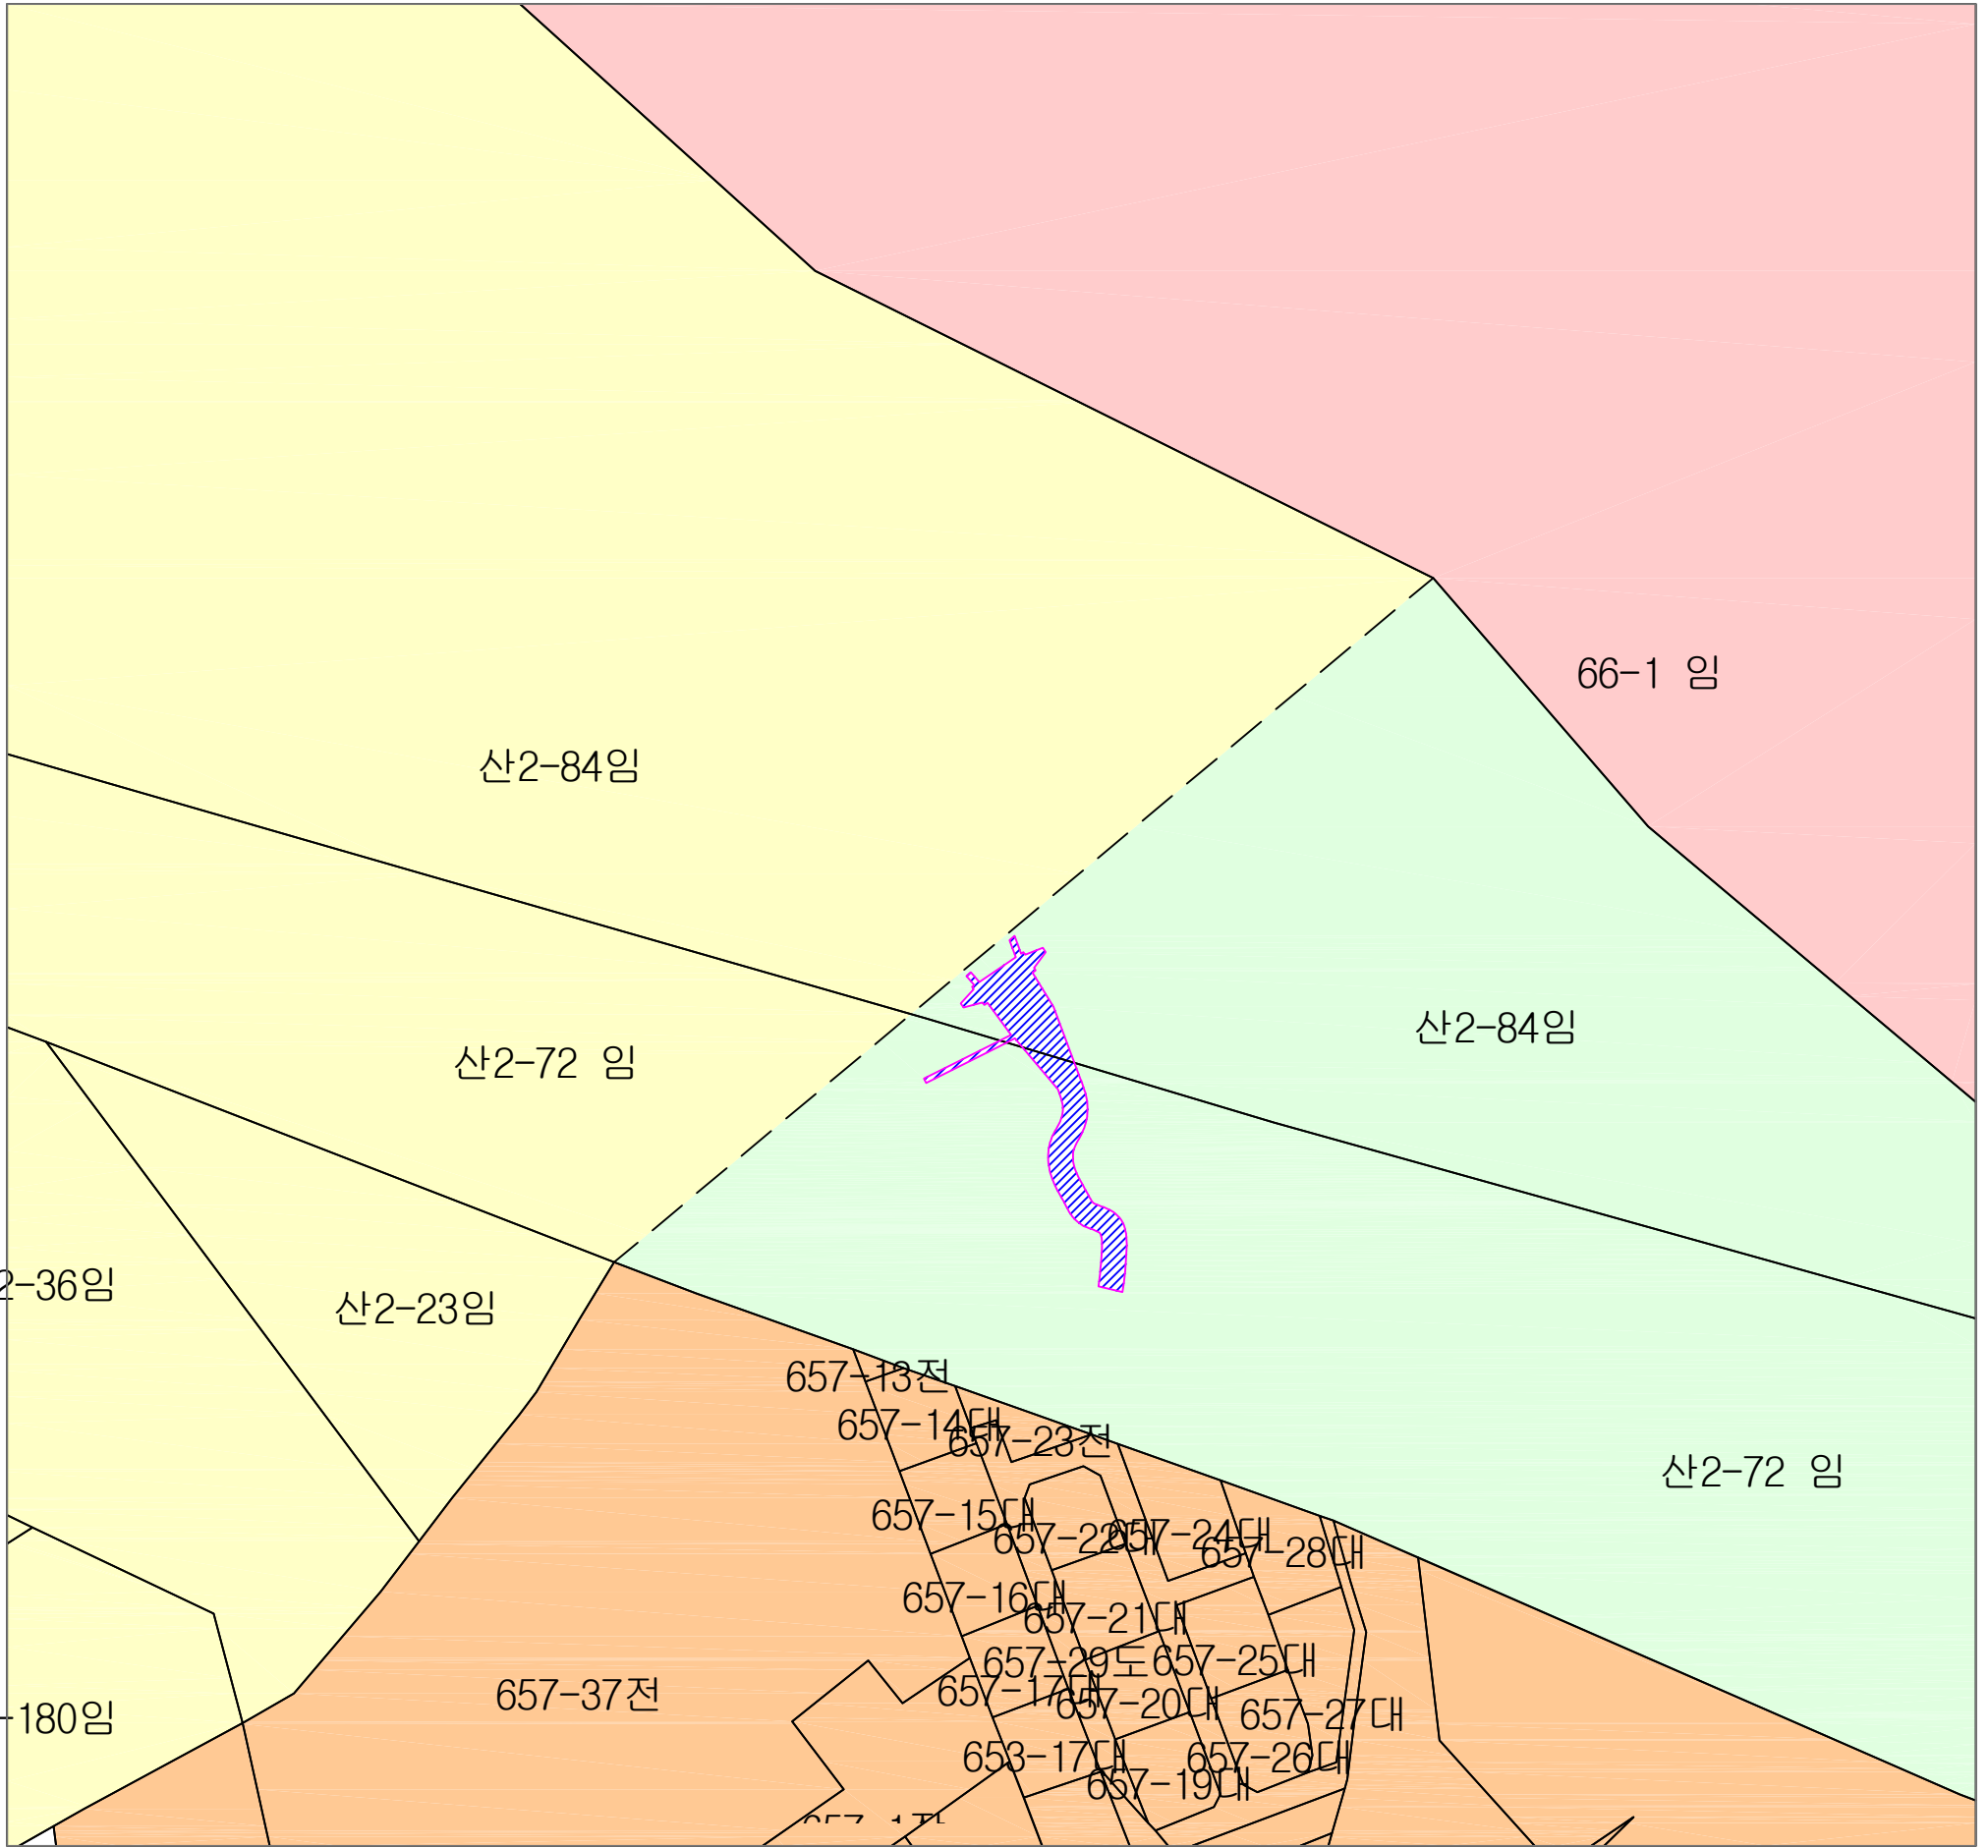

[ 지정내역 ]

시 군	토 지 소 재 지			지 목	지적면적 [㎡]	편입면적 [㎡]	비 고	
	읍 면	리 동	지 번					
구 리	-	인창	산 2-72	임	34,486	187		
			산 2-84	임	149,851	151		
			소 계				-	338

시 군	토 지 소 재 지			지 목	지적면적 [㎡]	편입면적 [㎡]	비 고
	읍 면	리 동	지 번				
소 계							