



구리시 도시계획시설결정의 실효고시에 따른 지형도면고시도

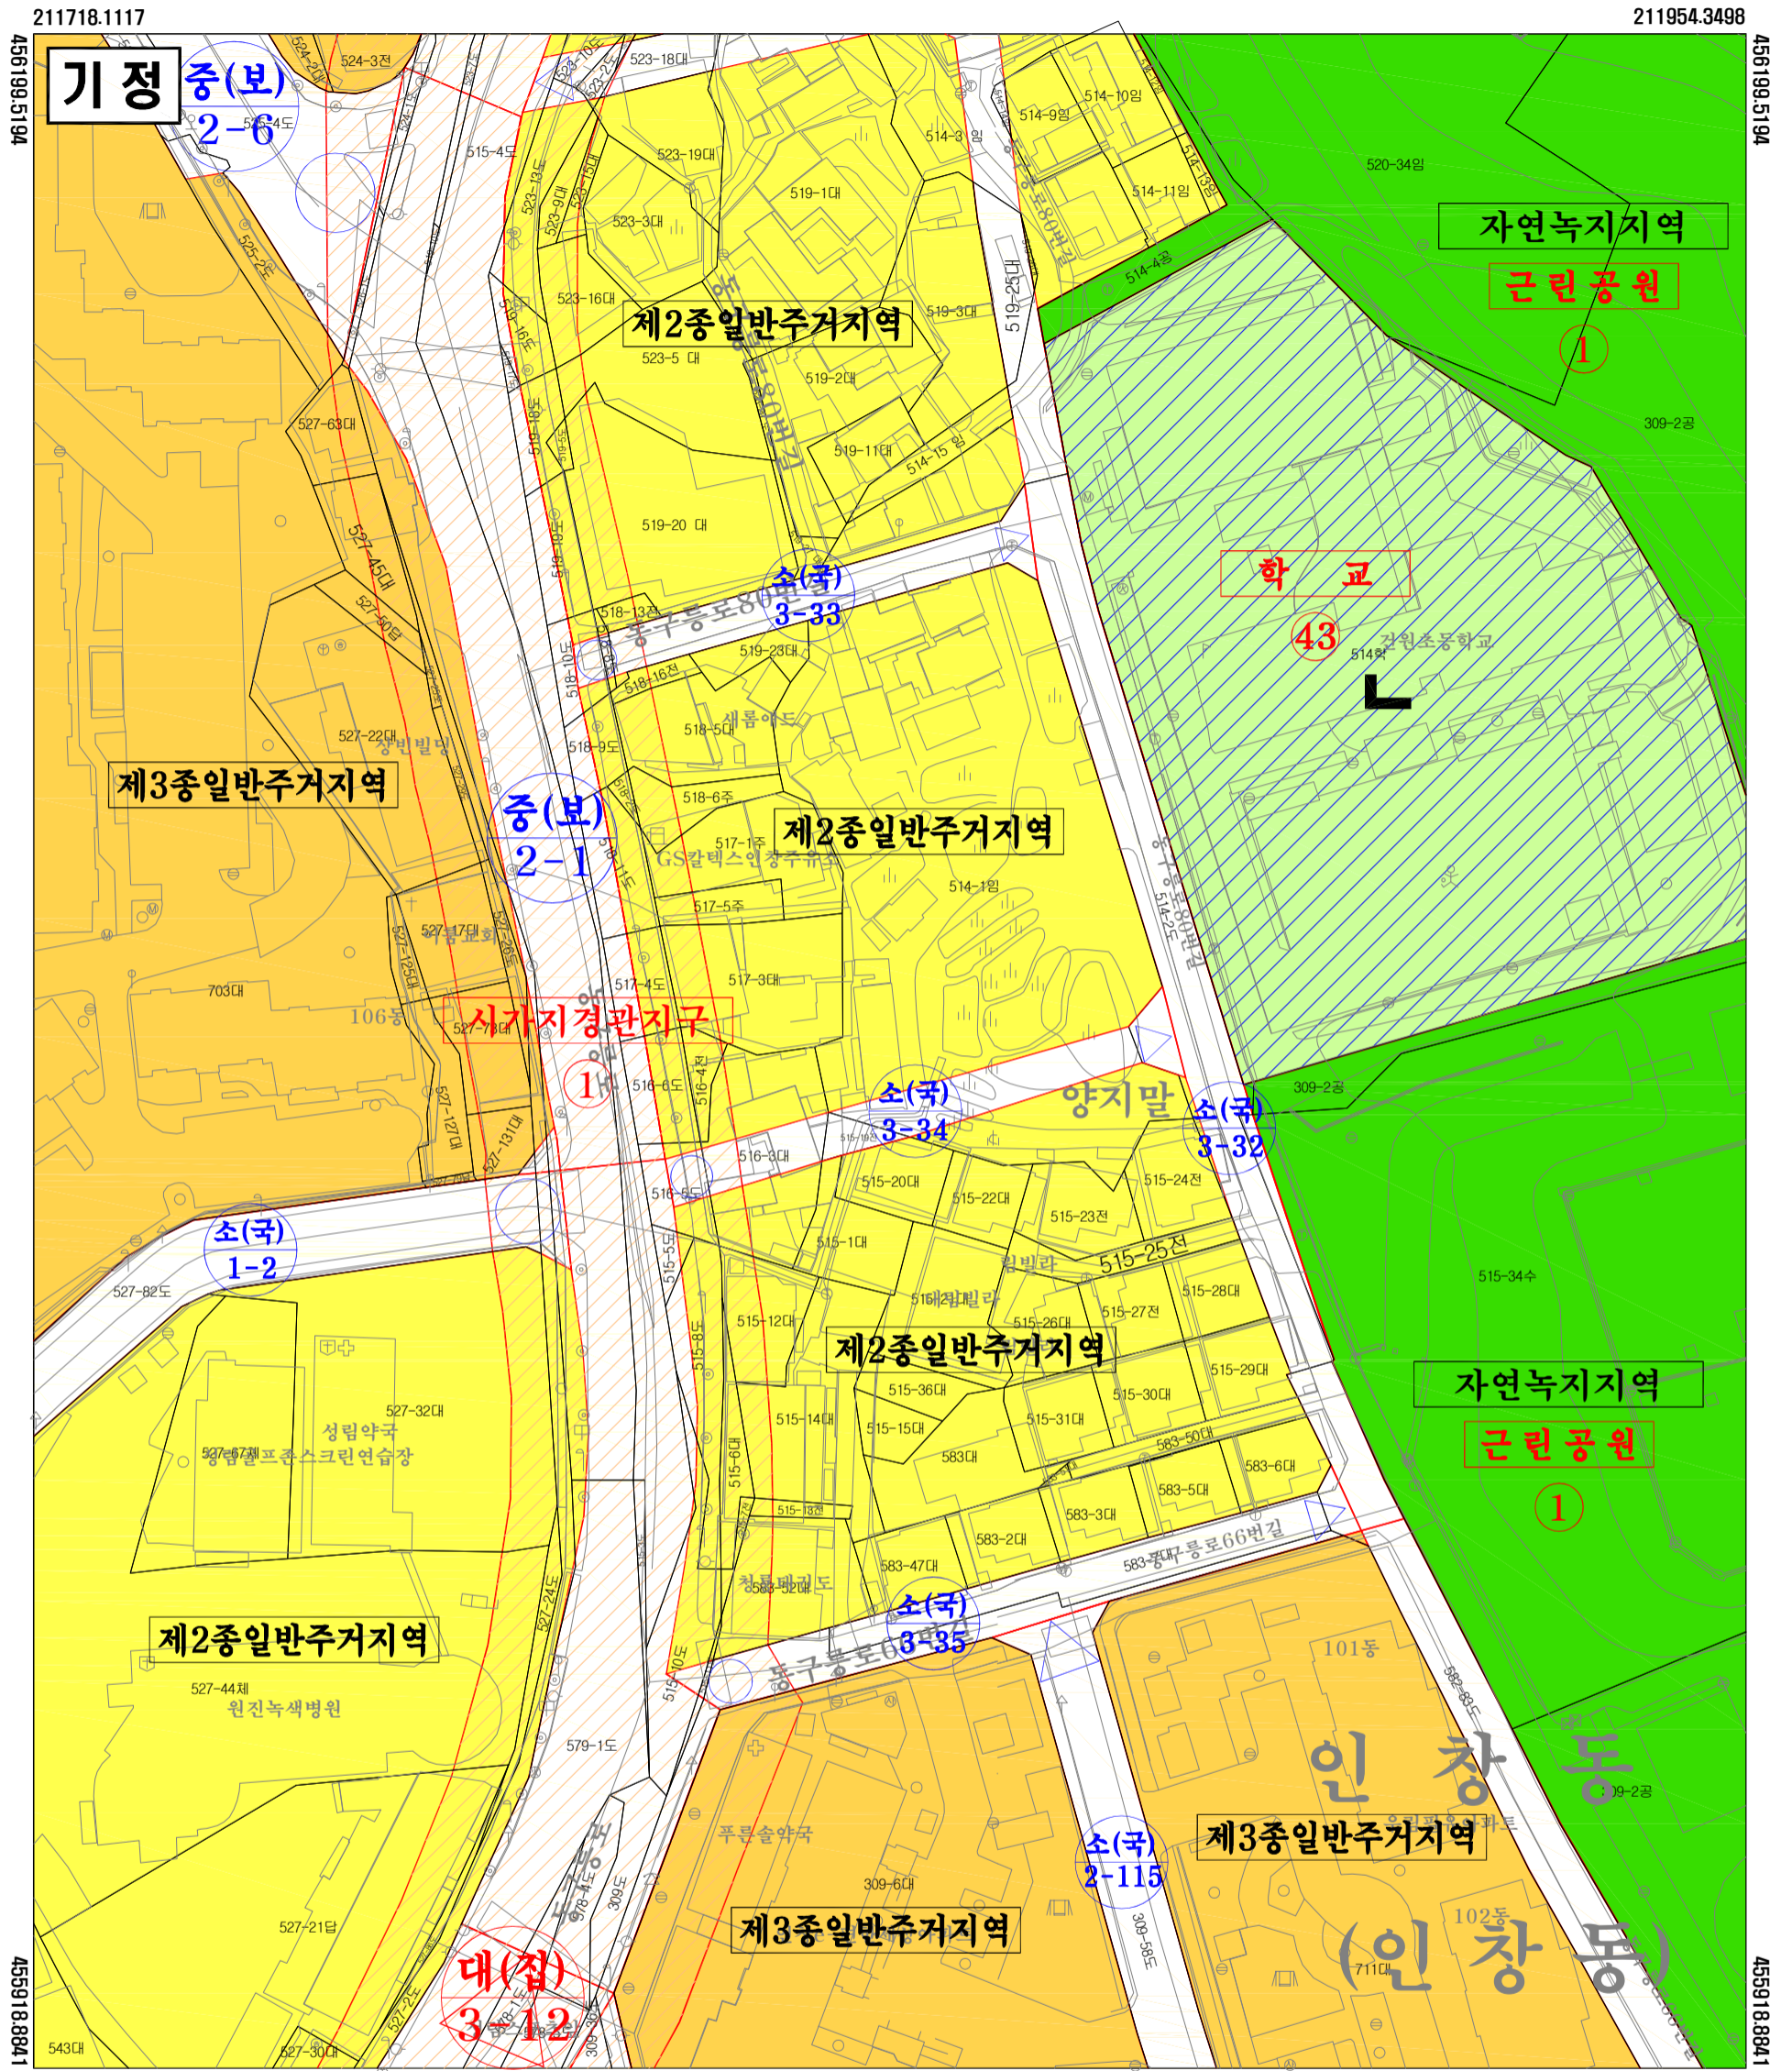

지정권자: 구리시장	지자체: 경기도 구리시
지정일자: 2020년 07월 일	고시일자: 2020년 07월 일
고시번호: 구리시고시 제2020-호	도시계획시설: 도로
도면표시번호: 소(국) 3-34	

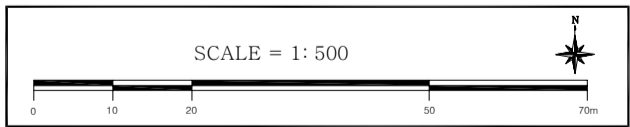

본 도면은 구리시 고시 제2020-호(2020. 07.)에 의하여 결정된 사항으로 변경 부분에 한하여 유효함
 구리시고시 제2020-호
 서기 2020년 07월 일

범	례
제2종일반주거지역	공 원
제3종일반주거지역	학 교
자연 녹지 지역	도 로
시가지경관지구	

도시이용규제기본법 제8조에 의거 도시계획사항 확인함
 확인일: 2020년 07월 일
 확인인: 구리시 과 (인)


도시이용규제기본법 제8조에 의거 국토이용정보 관리체계상 등재됨
 확인일: 2020년 07월 일
 확인인: 구리시 과 (인)

지정권자: 구리시장
 지정일자: 2020년 07월 일
 고시년도: 2020년 07월 일
 고시번호: 구리시고시 제2020-호
 작성자: (주)기광정호연(인)
 작성년월일: 2020년 07월 일
 저작권소유 및 발행자: 구리시장


색인도

구리시 도시계획시설결정의 실효고시에 따른 지형도면고시도(Scale=1:500)

구리시 도시계획시설결정의 실효고시에 따른 지형도면고시도

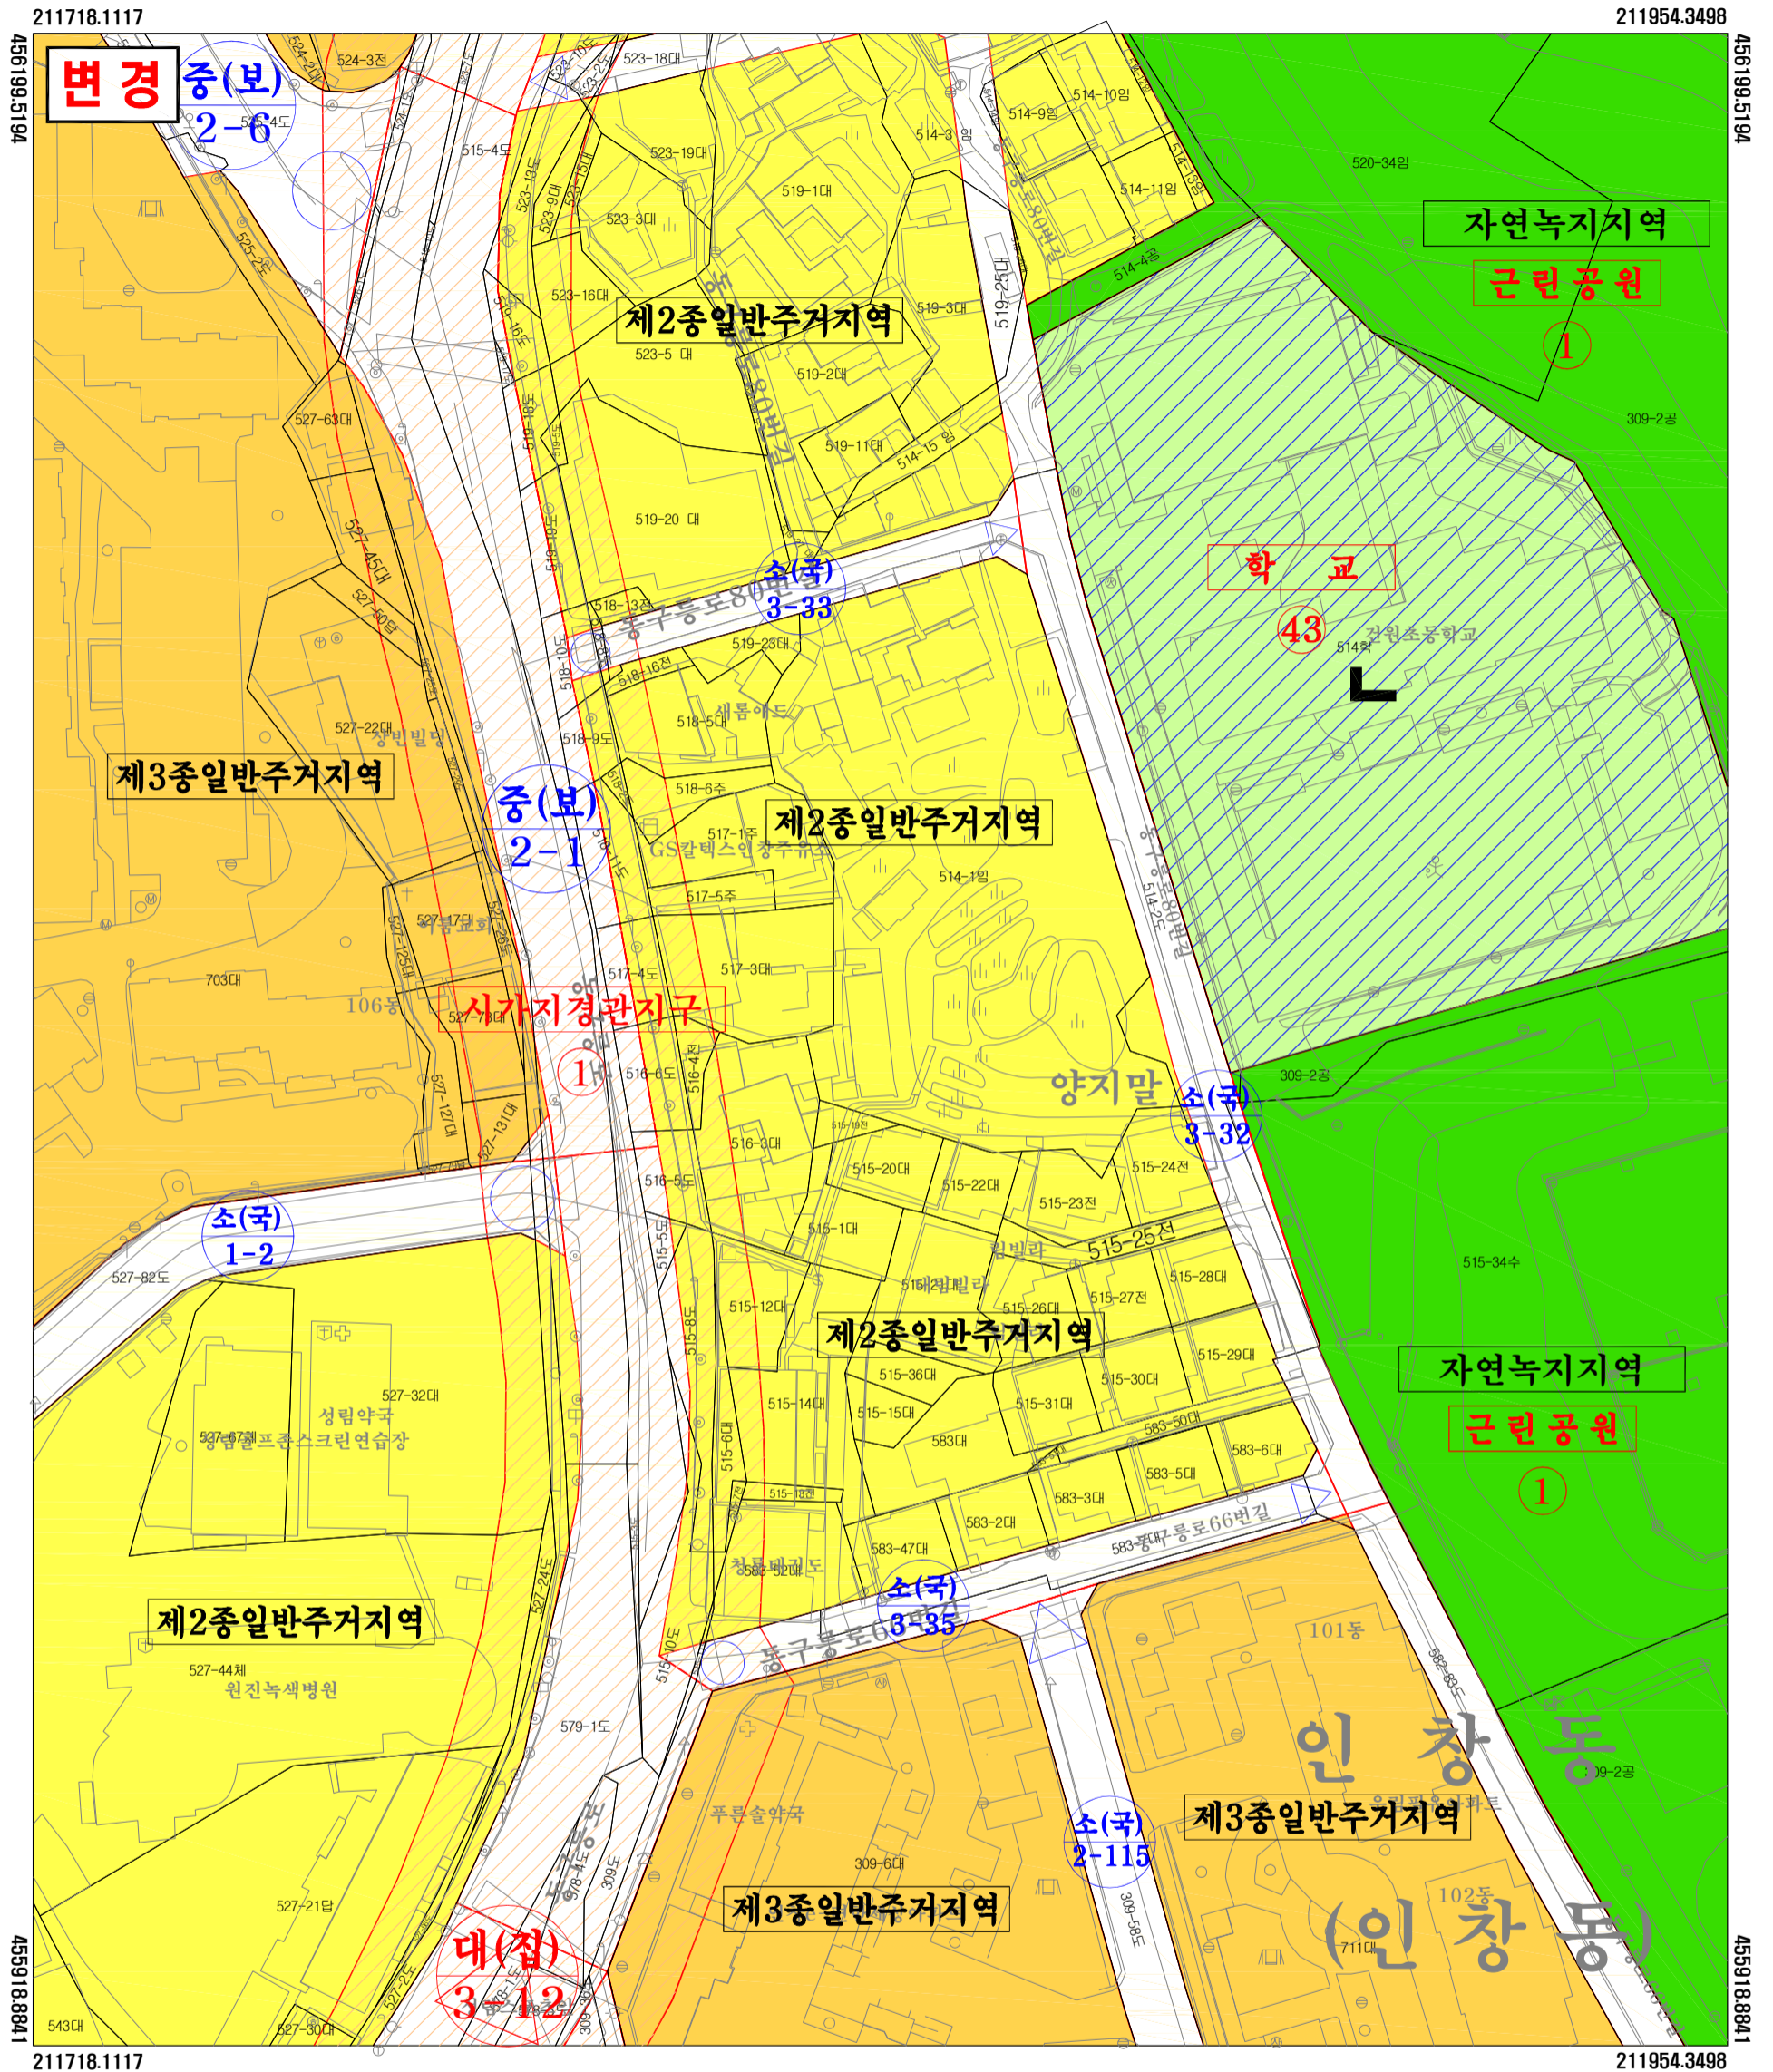

지정권자: 구리시장	지자체: 경기도 구리시
지정일자: 2020년 07월 일	고시일자: 2020년 07월 일
고시번호: 구리시고시 제2020-호	도시계획시설: 도로
도면표시번호: 소로(국) 3-34	

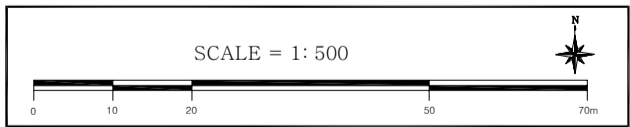

본 도면은 구리시 고시 제2020-호(2020. 07.)에 의하여 결정된 사항으로 변경 부분에 한하여 유효함
 구리시고시 제2020-호
 서기 2020년 07월 일

범	례
제2종일반주거지역	공 원
제3종일반주거지역	학 교
자연 녹지 지역	도 로
시가지경관지구	

도시이용규제기본법 제8조에 의거 도시계획사항 확인함
 확인일: 2020년 07월 일
 확인인: 구리시 과 (인)

도시이용규제기본법 제8조에 의거 국토이용정보 관리체계상 등재됨
 확인일: 2020년 07월 일
 확인인: 구리시 과 (인)

지정권자: 구리시장
 지정일자: 2020년 07월 일
 고시년도: 2020년 07월 일
 고시번호: 구리시고시 제2020-호
 작성자: (주)기광정호연(인)
 작성년월일: 2020년 07월 일
 저작권소유 및 발행자: 구리시장


색인도

구리시 도시계획시설결정의 실효고시에 따른 지형도면고시도(Scale=1:500)

구리시 도시계획시설결정의 실효고시에 따른 지형도면고시도

208499.5976


210830.9932

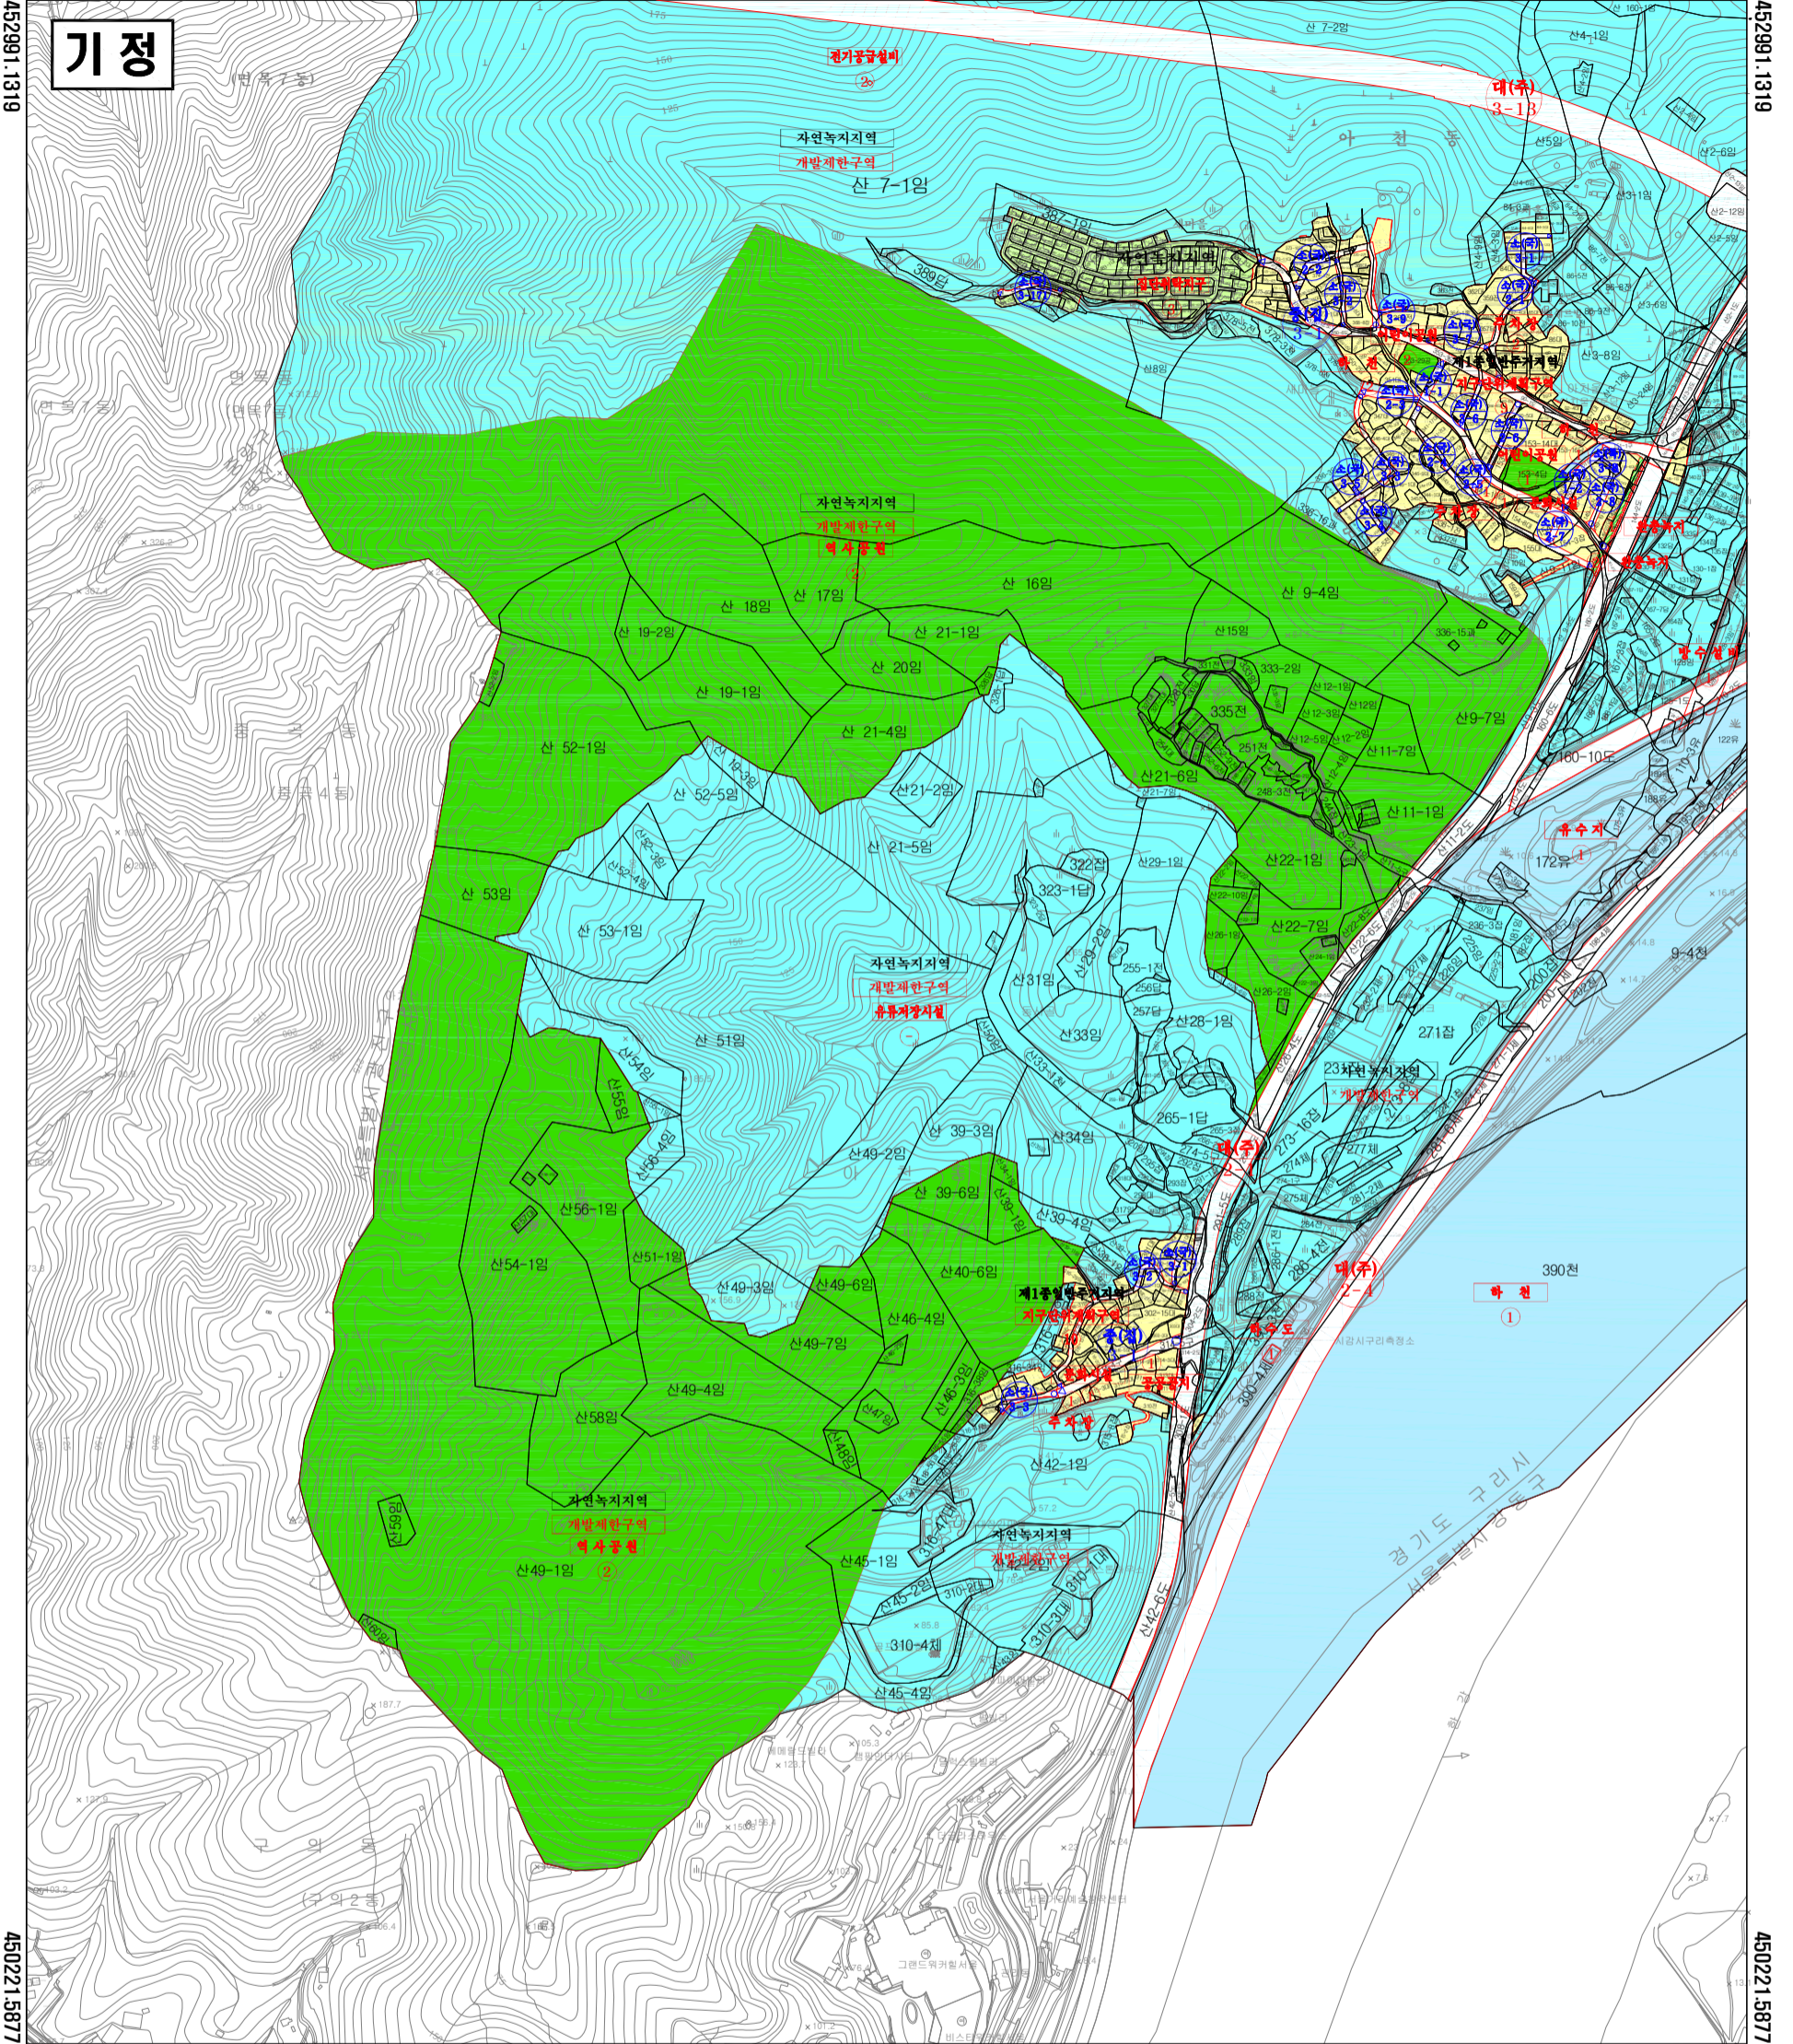

208499.5976

210830.9932

지정권자: 구리시장	지자체: 경기도 구리시
지정일자: 2020년 07월 일	고시일자: 2020년 07월 일
고시번호: 구리시고시 제2020-호	도시계획시설: 공 원
도면표시번호: 역사공원	

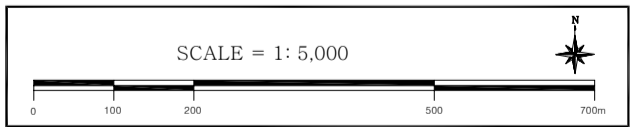

본 도면은 구리시 고시 제2020-호(2020. 07.)에 의하여 결정된 사항으로 변경 부분에 한하여 유효함
 구리시고시 제2020-호
 서기 2020년 07월 일

범	례
제1종일반주거지역	완 종 녹 지
자연 녹지 지역	하 천, 유 수 지
개 발 제 한 구 역	도 모
지구단위계획구역	기 타 시 설
공 원	

도지이용규제기본법 제8조에 의거 도시계획사항
 확인함
 확인일: 2020년 07월 일
 확인인: 구리시 과 (인)

도지이용규제기본법 제8조에 의거 국토이용정보
 관리체계상 등재됨
 확인일: 2020년 07월 일
 확인인: 구리시 과 (인)

- 지정권자: 구리시장
- 지정일자: 2020년 07월 일
- 고시번호: 2020년 07월 일
- 고시번호: 구리시고시 제2020-호
- 작성 자: (주) 기 광 정호연(인)
- 작성년월일: 2020년 07월 일
- 적각권소유 및 발행자: 구리시장

색 인 도

구리시 도시계획시설결정의 실효고시에 따른 지형도면고시도 (Scale =1:5,000)


구리시 도시계획시설결정의 실효고시에 따른 지형도면고시도

208499.5976

210830.9932

452991.1319


452991.1319

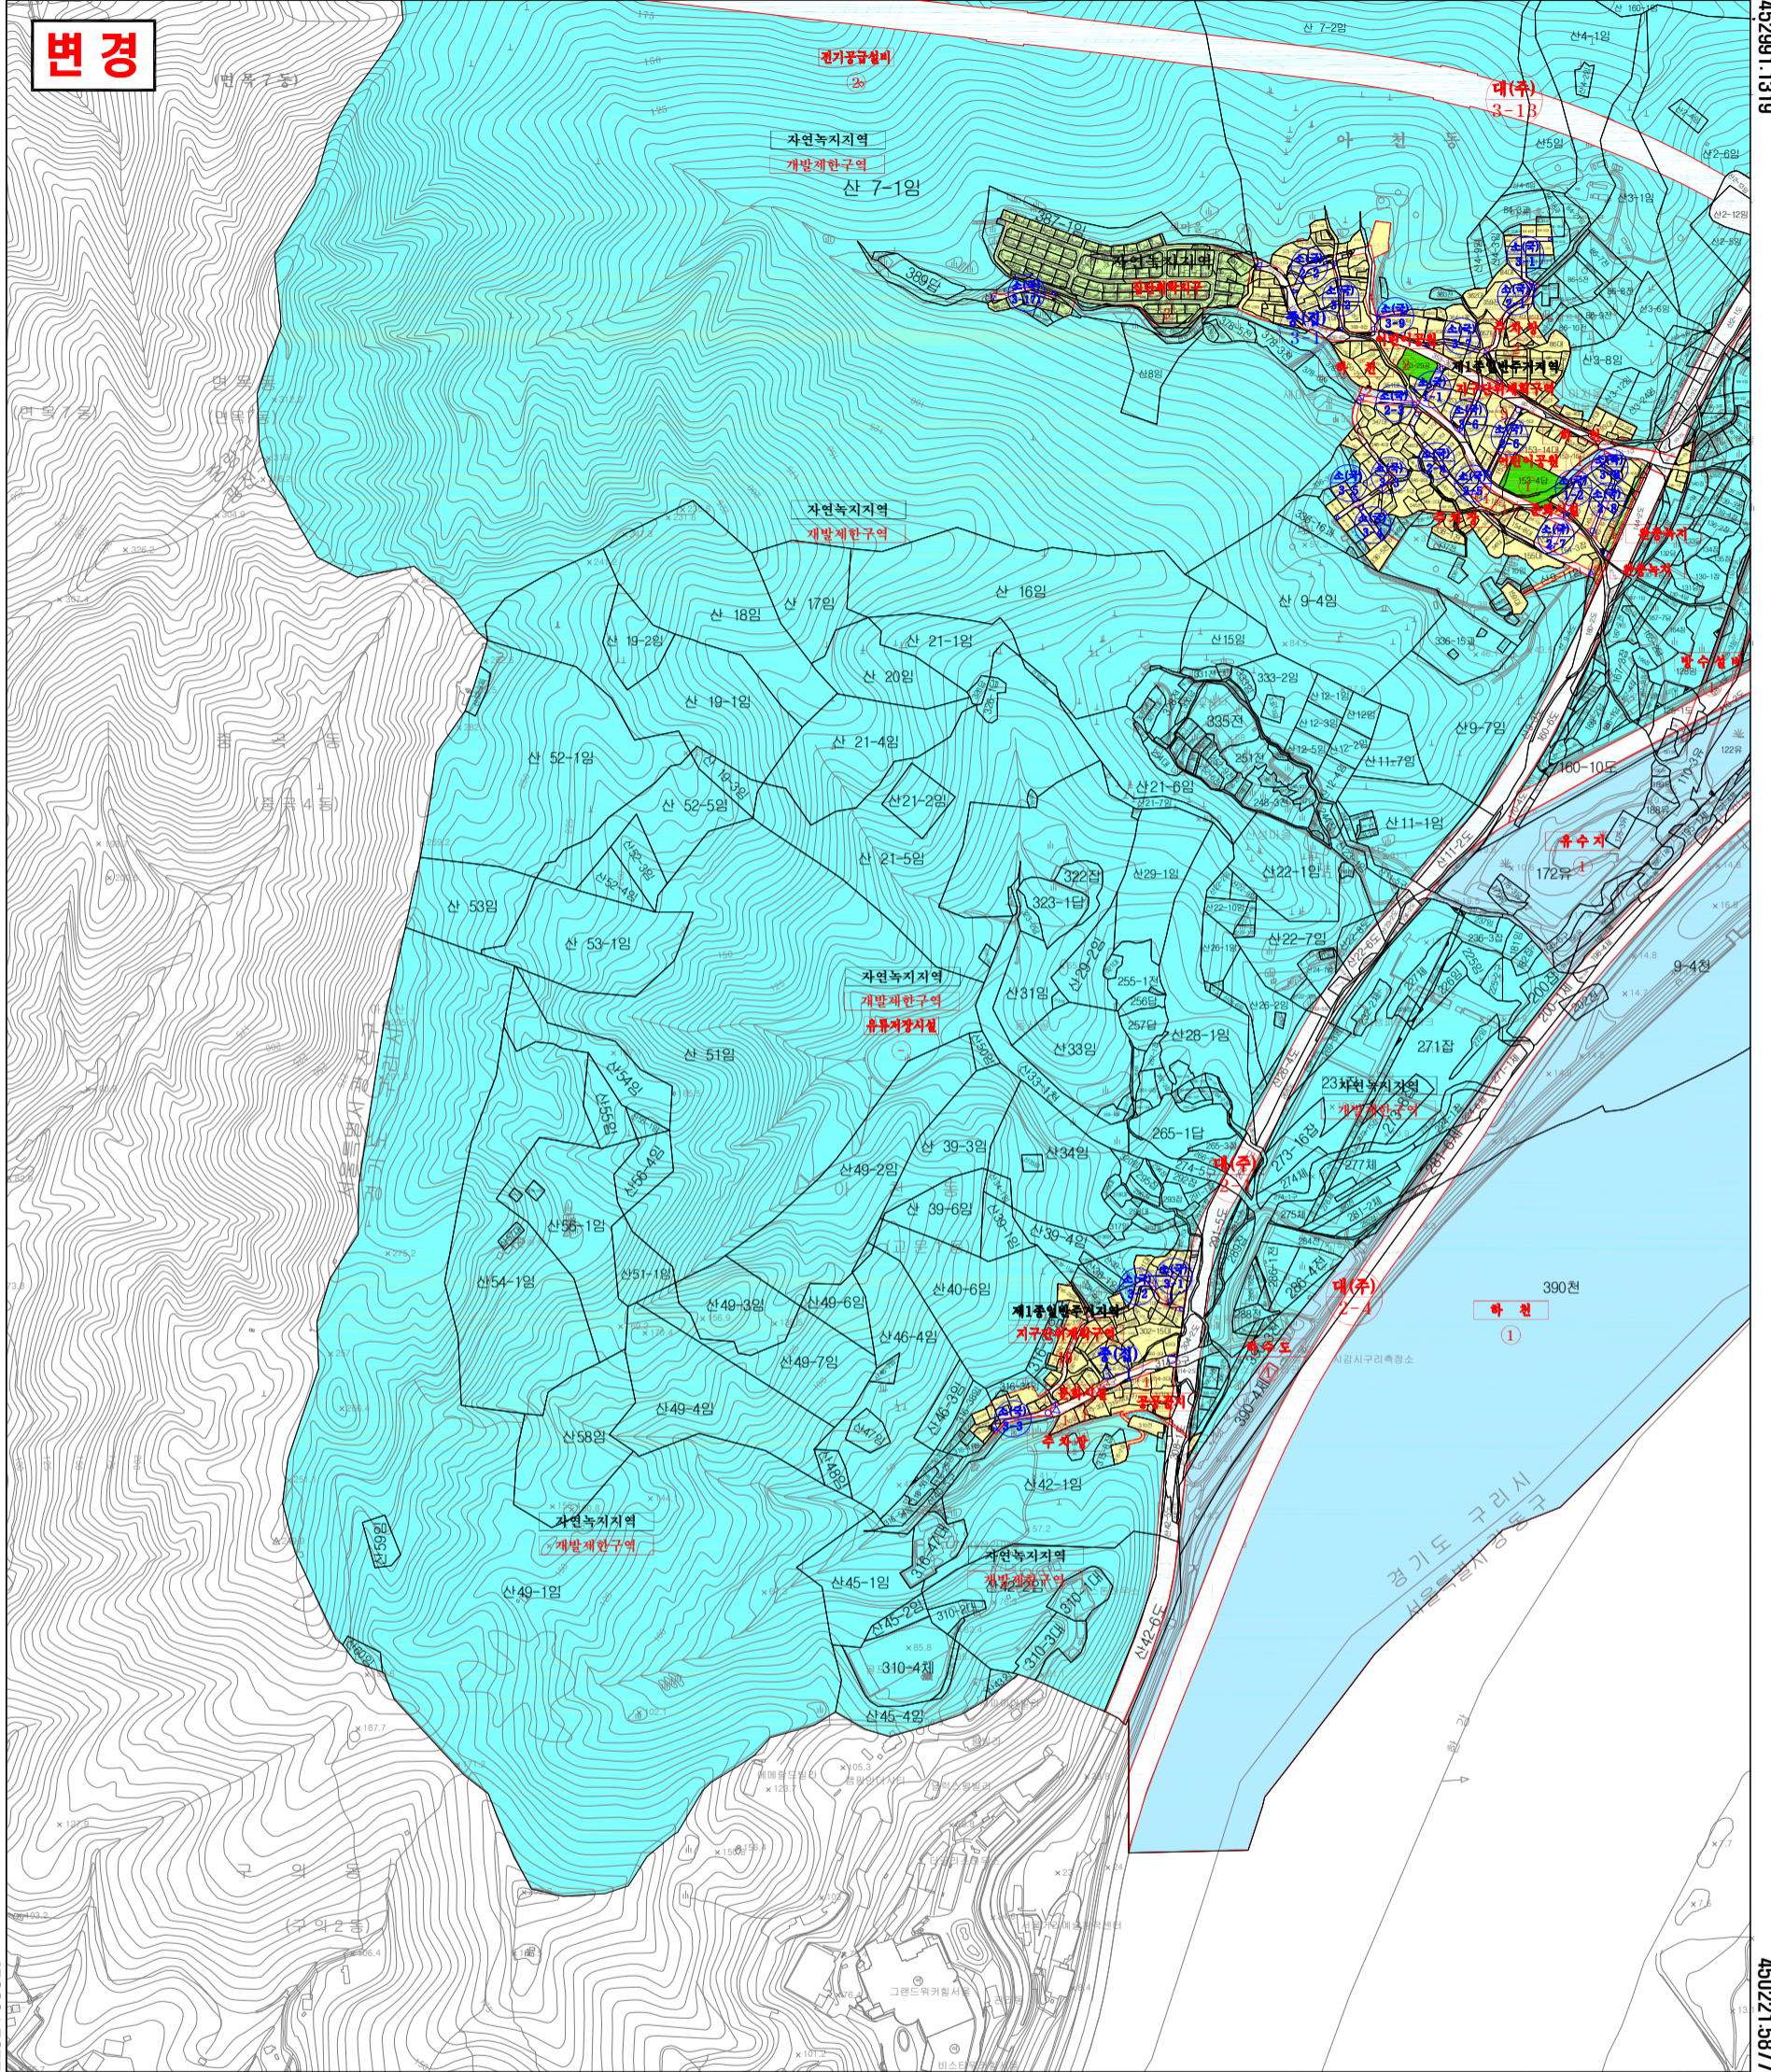

208499.5976

210830.9932

지정권자: 구리시장	지자체: 경기도 구리시
지정일자: 2020년 07월 일	고시일자: 2020년 07월 일
고시번호: 구리시고시 제2020-호	도시계획시설: 공 원
도면표시번호: 역사공원	

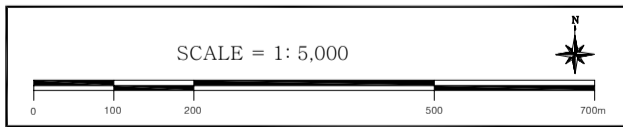

본 도면은 구리시 고시 제2020-호(2020.07.)에 의하여 결정된 사항으로 변경 부분에 한하여 유효함
 구리시고시 제2020-호
 서기 2020년 07월 일

변 례	
제1종일반주거지역	완 종 녹 지
자연 녹지 지역	하 천, 유 수 지
개 발 제 한 구 역	도 로
지구단위계획구역	기 타 시 설
공 원	

도지이용규제기본법 제8조에 의거 도시계획사항 확인함 확인일: 2020년 07월 일 확인인: 구리시 과 (인)	도지이용규제기본법 제8조에 의거 국토이용정보 관리체계상 등재됨 확인일: 2020년 07월 일 확인인: 구리시 과 (인)
---	---

- 지정권자: 구리시장
- 지정일자: 2020년 07월 일
- 고시번호: 2020년 07월 일
- 고시번호: 구리시고시 제2020-호
- 작성 자: (주) 기 광 정호연(인)
- 작성년월일: 2020년 07월 일
- 적작권소유 및 발행자: 구리시장

색 인 도

구리시 도시계획시설결정의 실효고시에 따른 지형도면고시도 (Scale =1:5,000)