


구리 도시관리계획 결정(변경) (지구단위계획:인창대원지구) 지형도면고시도

구분	작성자	입안권자 및 결정권자		
		1차확인자		2차확인자
소속	(주)유피이엠이엔씨	구리시 도시계획과 (도시계획팀)	구리시 도시계획과 (도시관리팀)	구리시 도시계획과
직위	소장	도시계획팀장	도시관리팀장	도시계획과장
직명	-	지방시설 주사	지방시설 주사	지방시설 사무관
성명	이우형	주선호	김태희	나창노
확인인				

범례


- 지구단위계획구역
- 지적선
- 제1종일반주거지역
- 제2종일반주거지역
- 제3종일반주거지역
- 자연녹지지역
- Ⓜ 도로(대로이상)
- Ⓜ 도로(중로이하)
- 주차장
- 공원
- 공공공지
- 초등학교

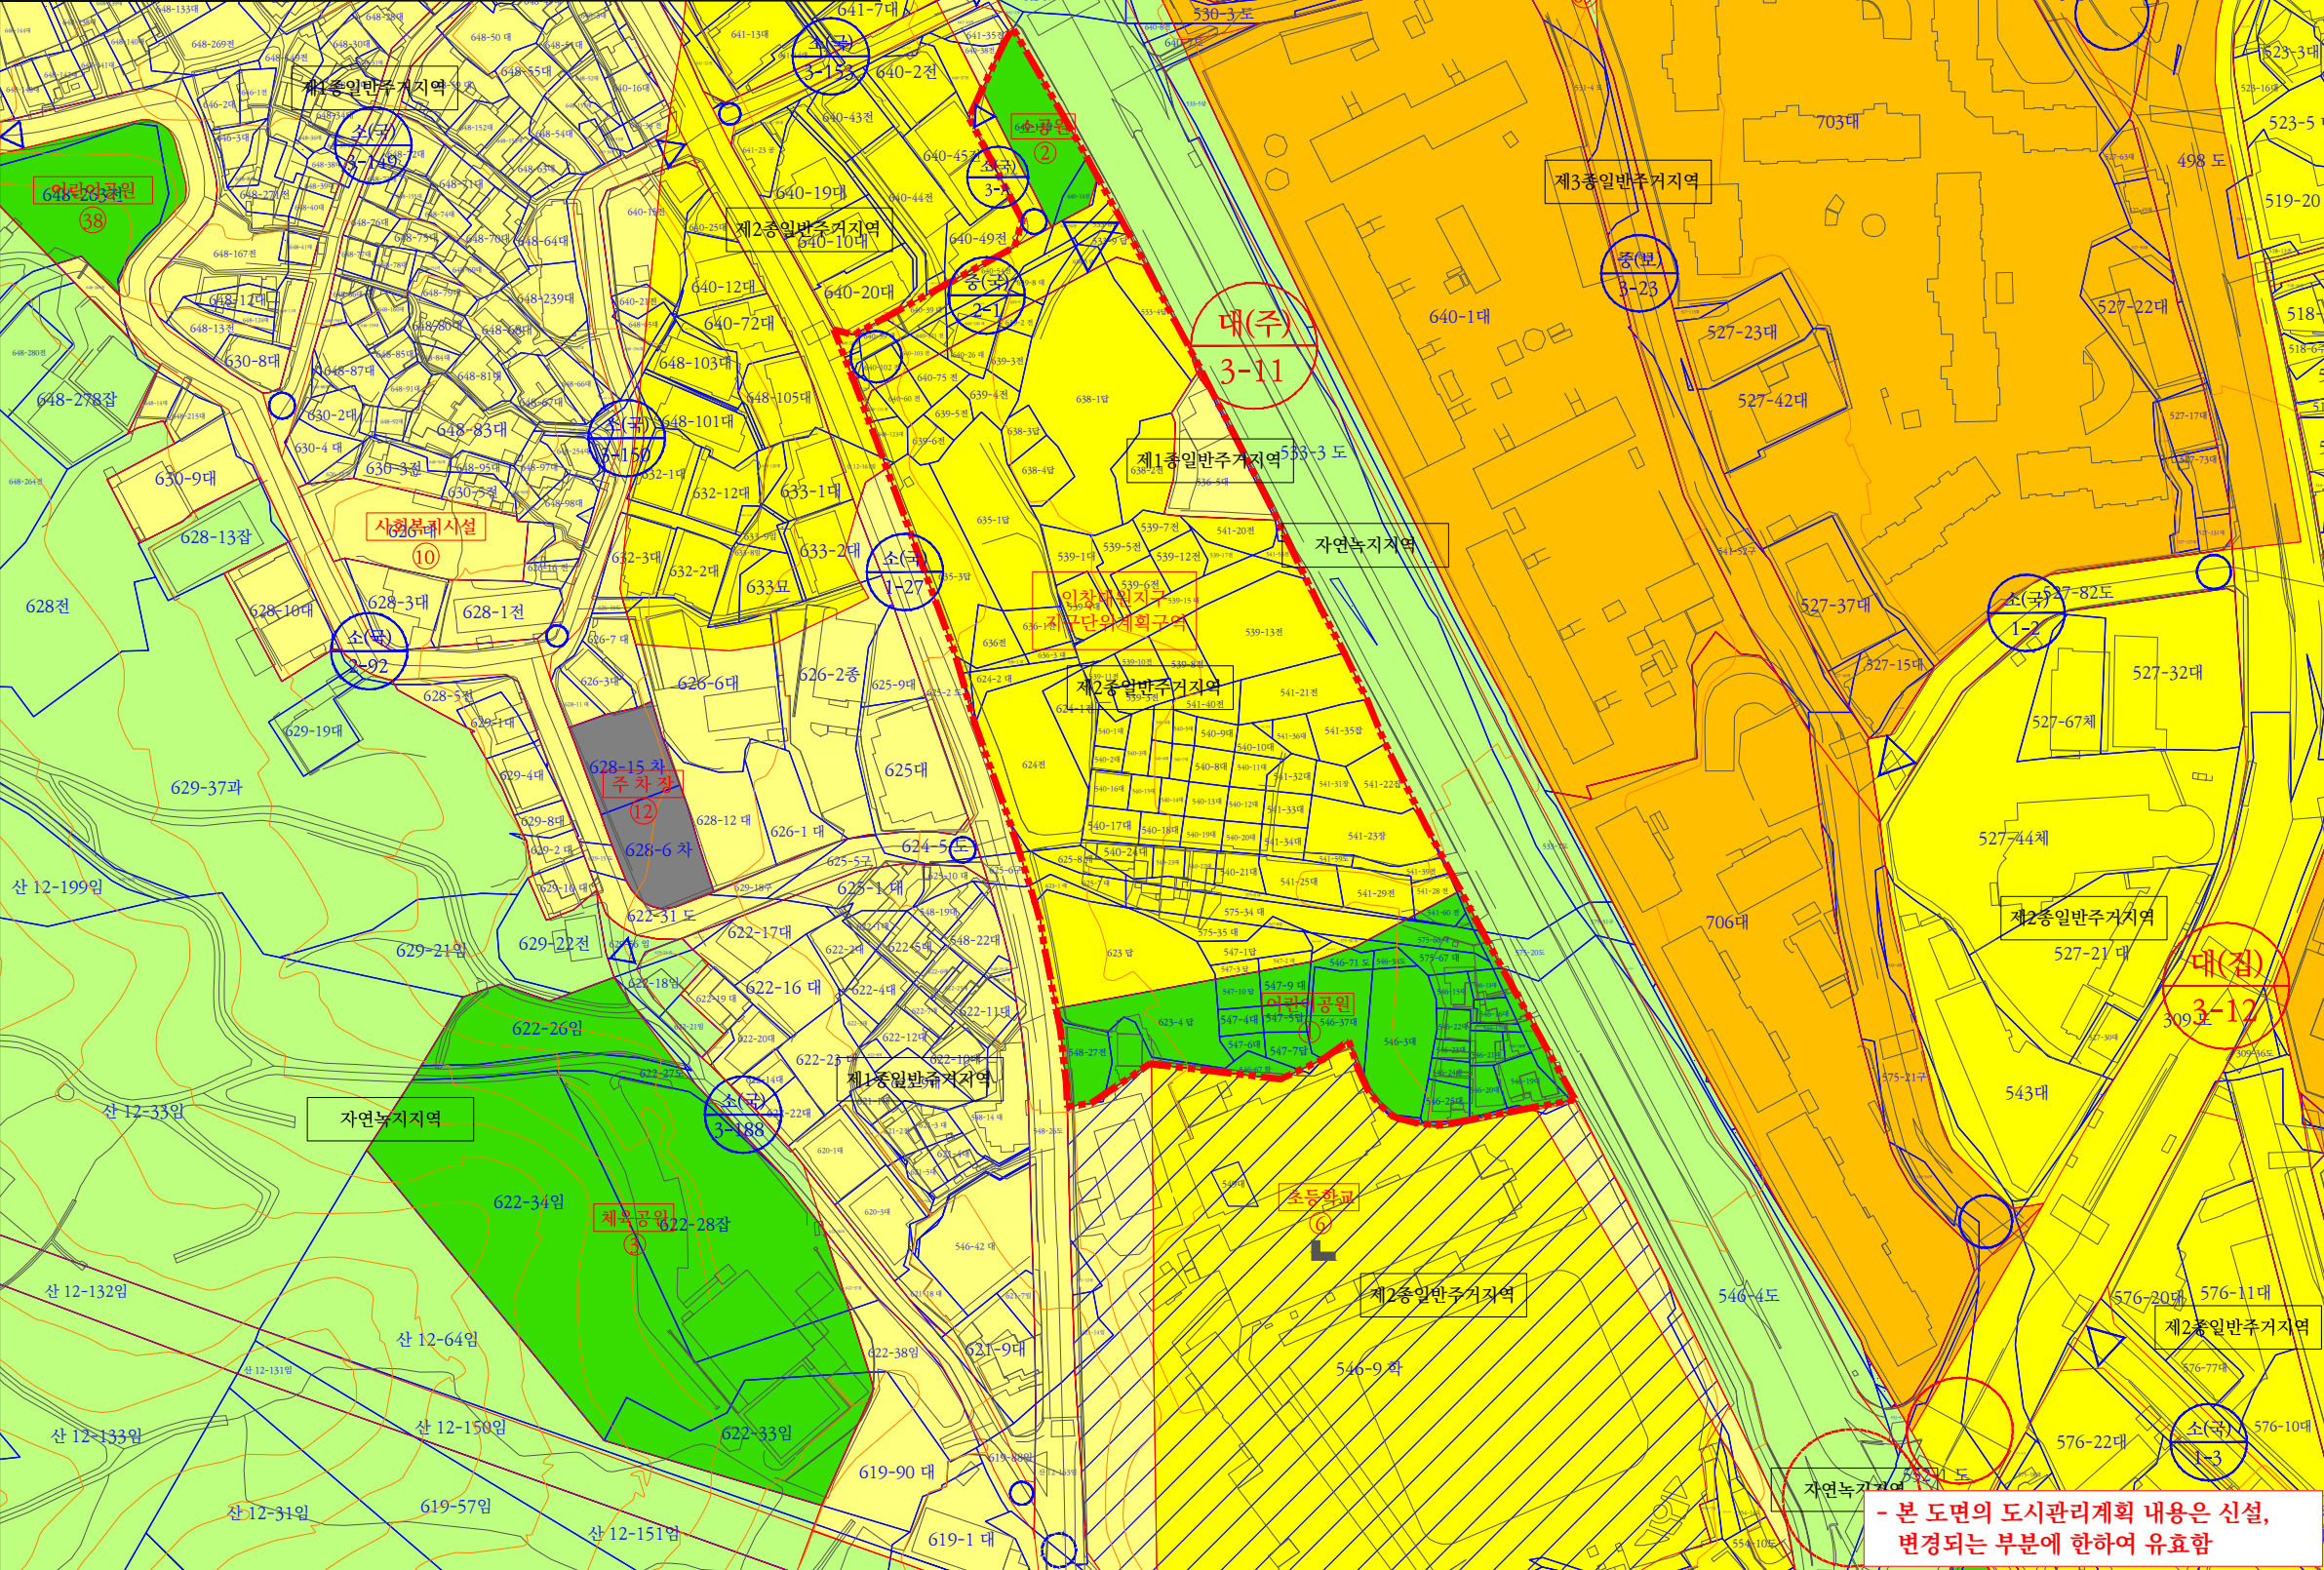

도면색인도

377051376	377051377	377051378
377051386	377051387	377051388
377051396	377051397	377051398

Scale = 1 : 1,000

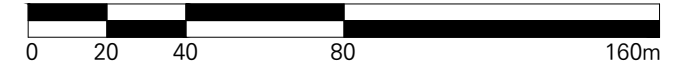

- 본 도면의 도시관리계획 내용은 신설,
변경되는 부분에 한하여 유효함

